




pohľad západný

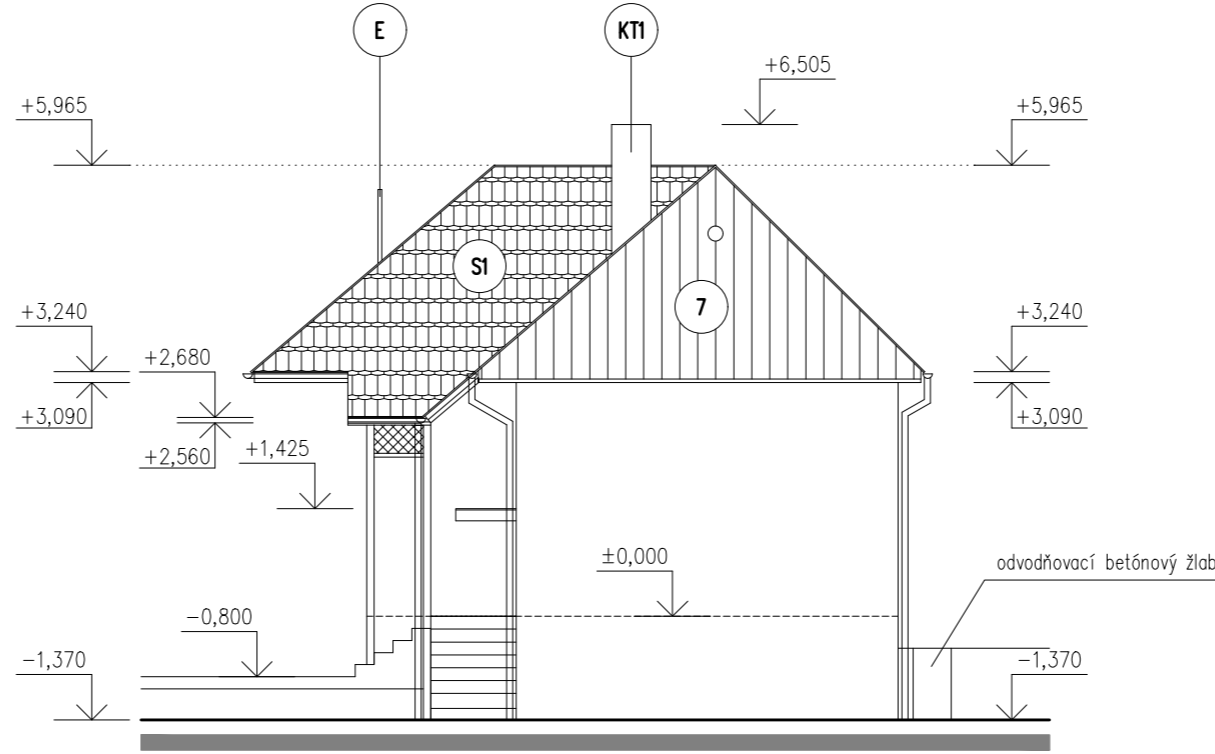

pohľad južný

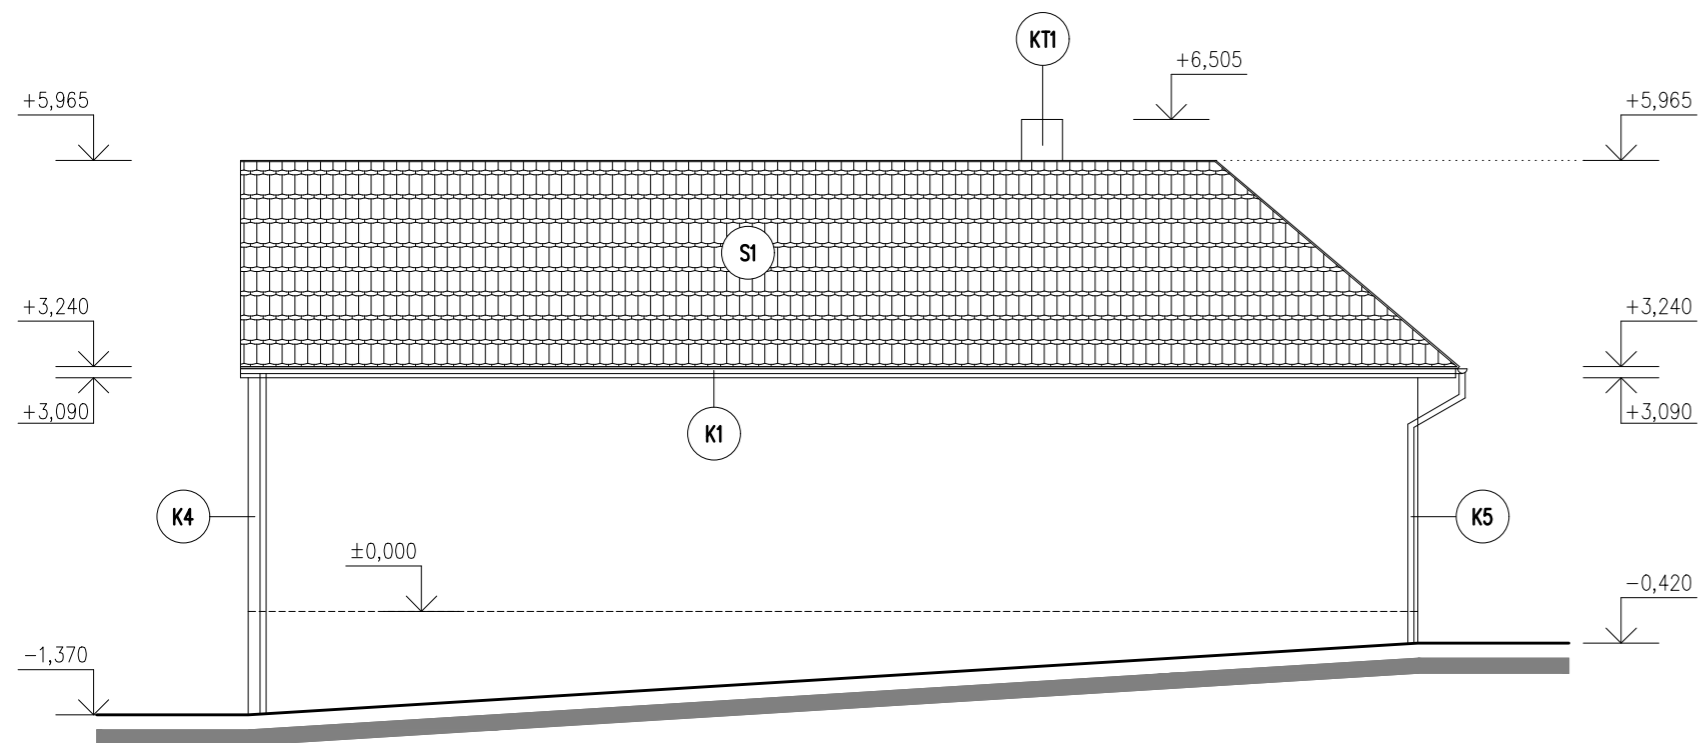

pohľad východný

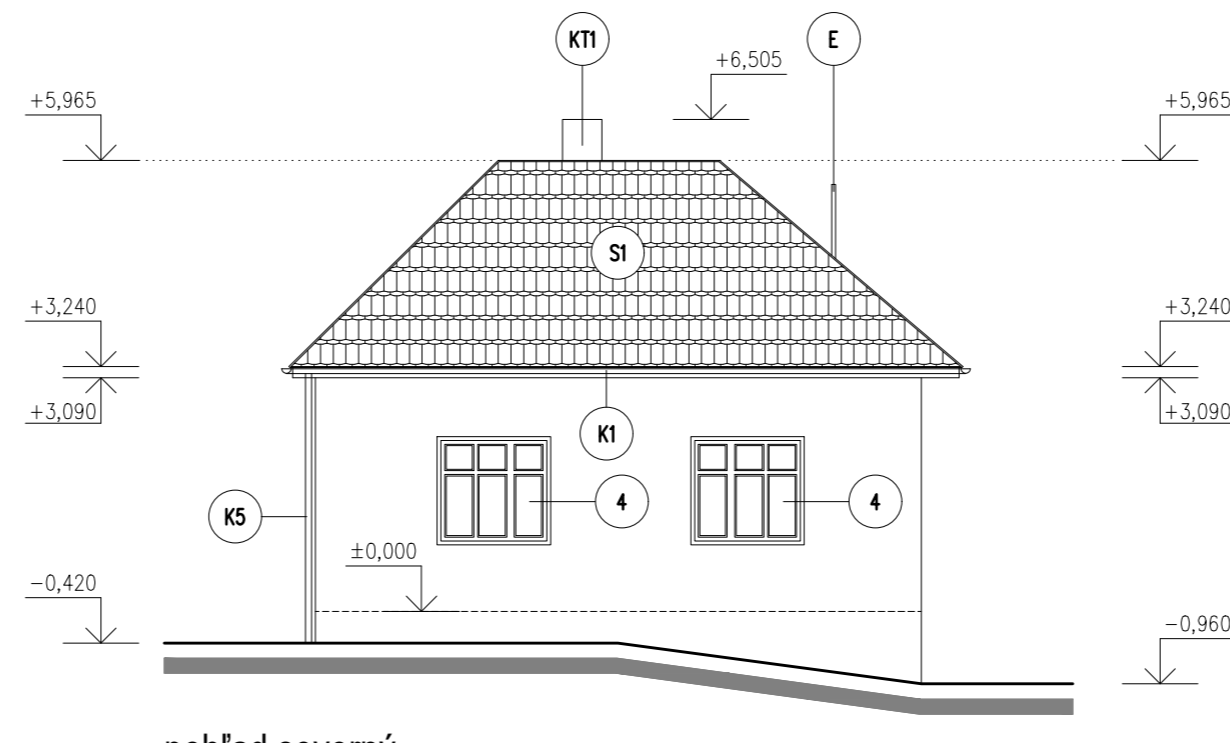

pohľad severný

Legenda:

Schéma	Popis
3	<ul style="list-style-type: none"> <li>Odstránenie starých náterov z drevených zárubní a dverných krídel</li> <li>Ošetrovanie a nový náter v dvoch vrstvách</li> </ul>
4	<ul style="list-style-type: none"> <li>Odstránenie starých náterov z drevených rámov a krídel okenných konštrukcií</li> <li>Ošetrovanie a nový náter v dvoch vrstvách</li> </ul>
7	Štítová stena, riešená drevenými doskami, zostáva v pôvodnom stave
KT1	Funkčné komínové teleso vyustené nad strechu, v krove a exteriérovej časti odstrániť poškodené časti a ošetriť novou omietkou
E	Ocelový úchyt na elektrické vedenie, zostáva v pôvodnom stave

- S1
- plechová strešná krytina, plechový šindel Jánošík
  - prevetrávaná vzduchová medzera (late 50x60mm, kontrolate 50x60mm)
  - poistná hydroizolácia, podstrešná fólia
  - existujúca konštrukcia krovu

*Blahová*

ZODP. PROJEKTANT Ing. Ingrid Blahová <i>Blahová</i>	VYPRACOVAL Ing. Ingrid Blahová	KRESLIL Ing. Ingrid Blahová	Ing. Ingrid Blahová SNP 15/9, 972 31 Jalovec IČO: 41 852 281 email: ingridblaho@gmail.com tel.: +421 903 504 536
INVESTOR	Obecný úrad Lipník 36, 972 32 Chrenovec-Brusno		
STAVBA	Pamätná izba Lipník		ZÁKAZKA Č. 04-2021
MIESTO STAVBY	č.parc.: 35; k.ú.: Lipník, okr.: Prievidza		STUPEŇ PD Projekt
ČASŤ	A.) Architektonicko-stavebné riešenie		DÁTUM 02/2021
NÁZOV VÝKRESU	Pohľady - navrhovaný stav		FORMÁT 3xA4
	MIERKA 1:100	ČÍSLO VÝKRESU A-09	